

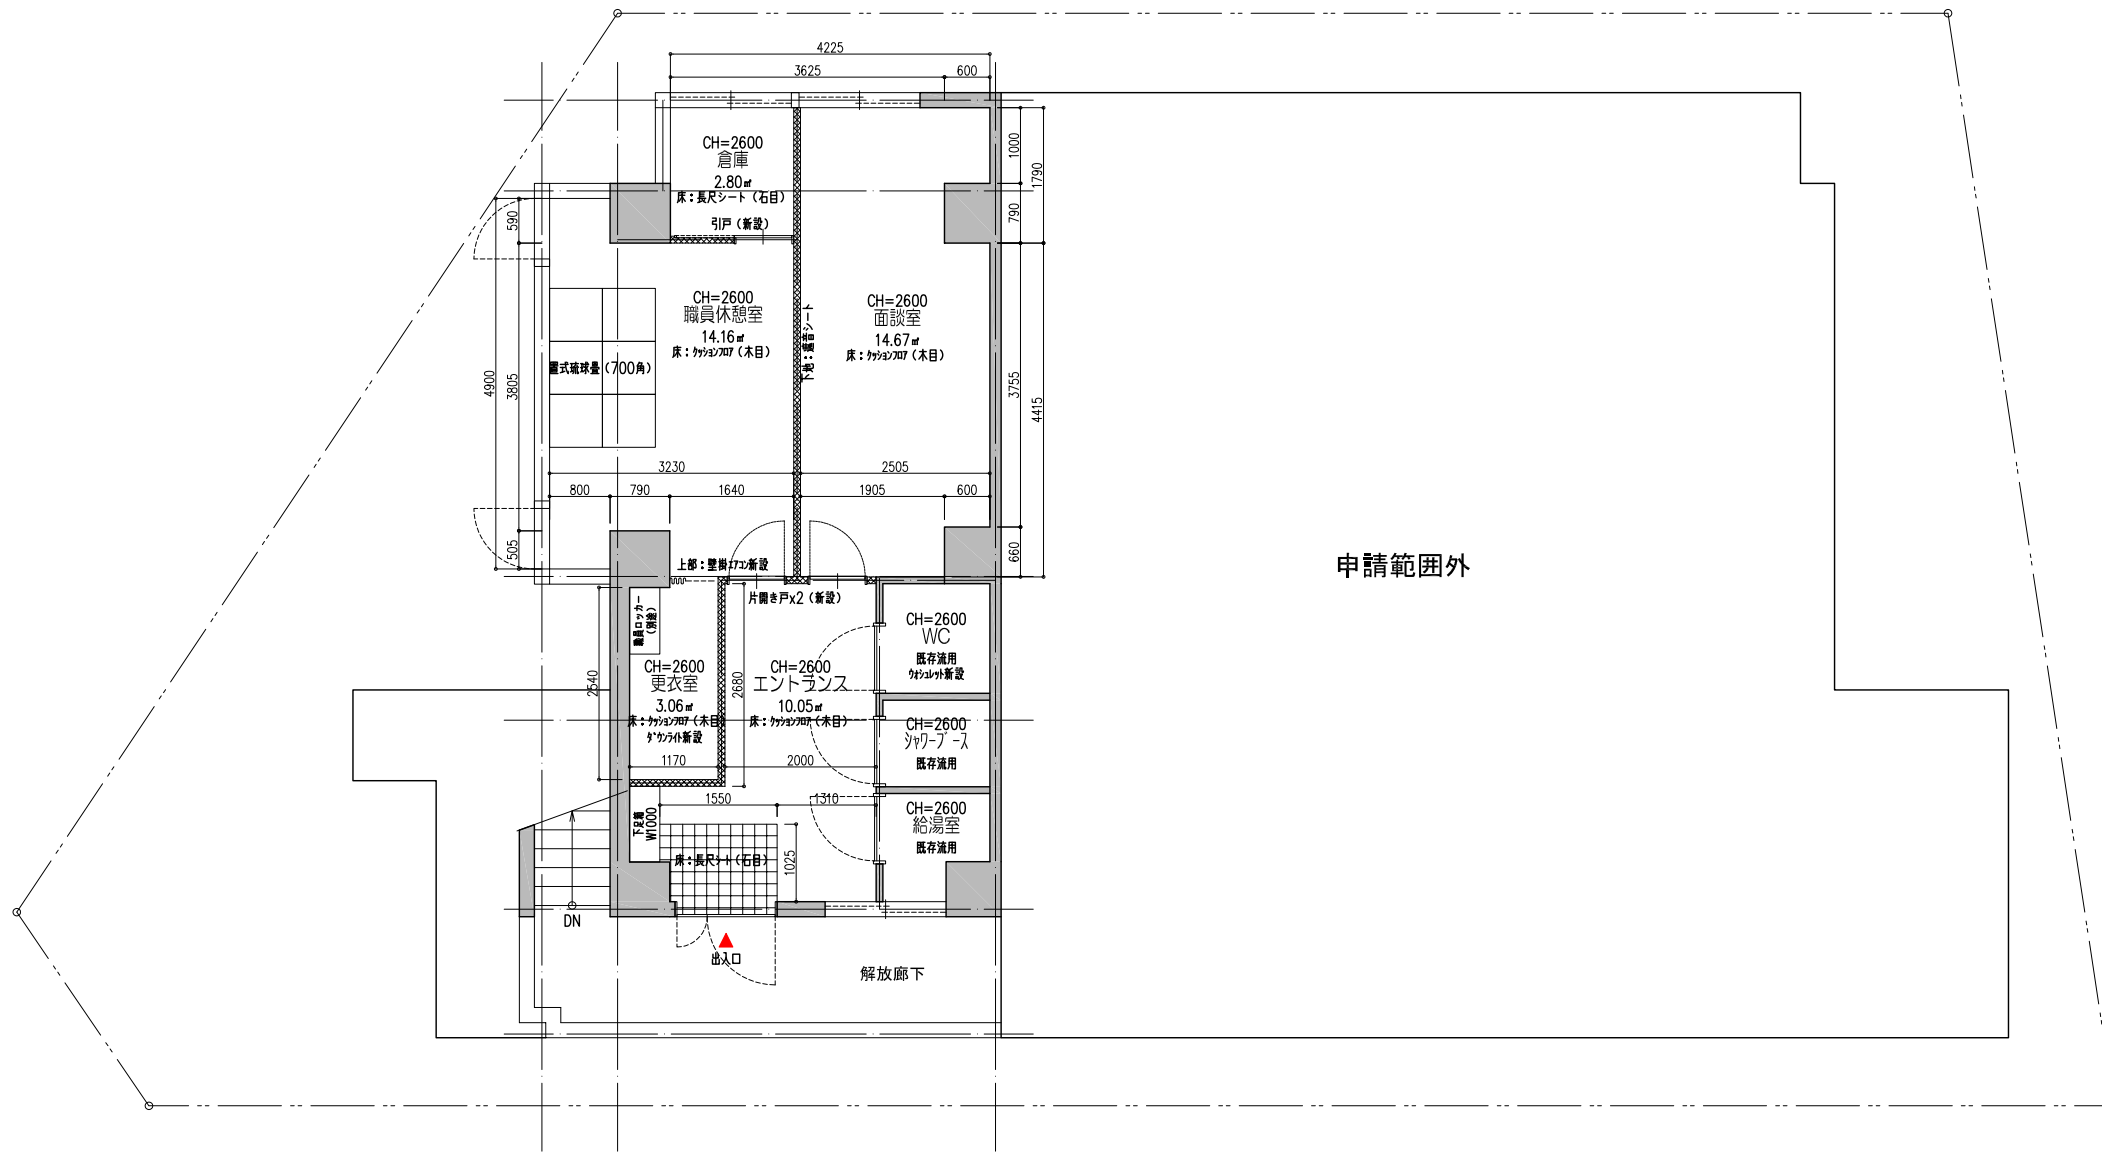


凡例	
CH:天井高	
○±0	:フロアレベル
▲	:出入口
事務室	:部屋名
	:既設壁 (躯体その他)
	:新設造作壁 (PB+LGS)



特記事項

建築基準法により、部屋位置等の変更が生じる可能性があります。
 詳細な現地調査及び行政協議未了の為、今後設計を進める中で変更の可能性がございます。

3階平面図 S=1/100

Project title (仮称) 東戸塚らびっと保育園内装工事	1級建築士事務所 株式会社シンデザイン ハツ田勝久建築設計事務所	〒171-0014 東京都豊島区池袋2-18-2セラミック安積ビル403 1級建築士事務所 東京都知事登録 第46240号 ハツ田 勝久 一級建築士 国土省大臣登録 第282826号	承認 阿部	作成 森安	Date 2019.11.26	Sheet content 3階平面図	Scale 1/100	Sheet No. A-07'
--------------------------------------	--	--	----------	----------	--------------------	------------------------	----------------	--------------------